

Skizze zum Bau einer 6-zügigen Kindertagesstätte in
Wächtersbach Aufenau

09.02.2023


Maßstabslos



Bischoff & Heß

Landschaftsökologie und Projektplanung

Breiter Weg 133 | 35440 Linden | Tel.: 06403 7748544 | info@bischoff-hess.de

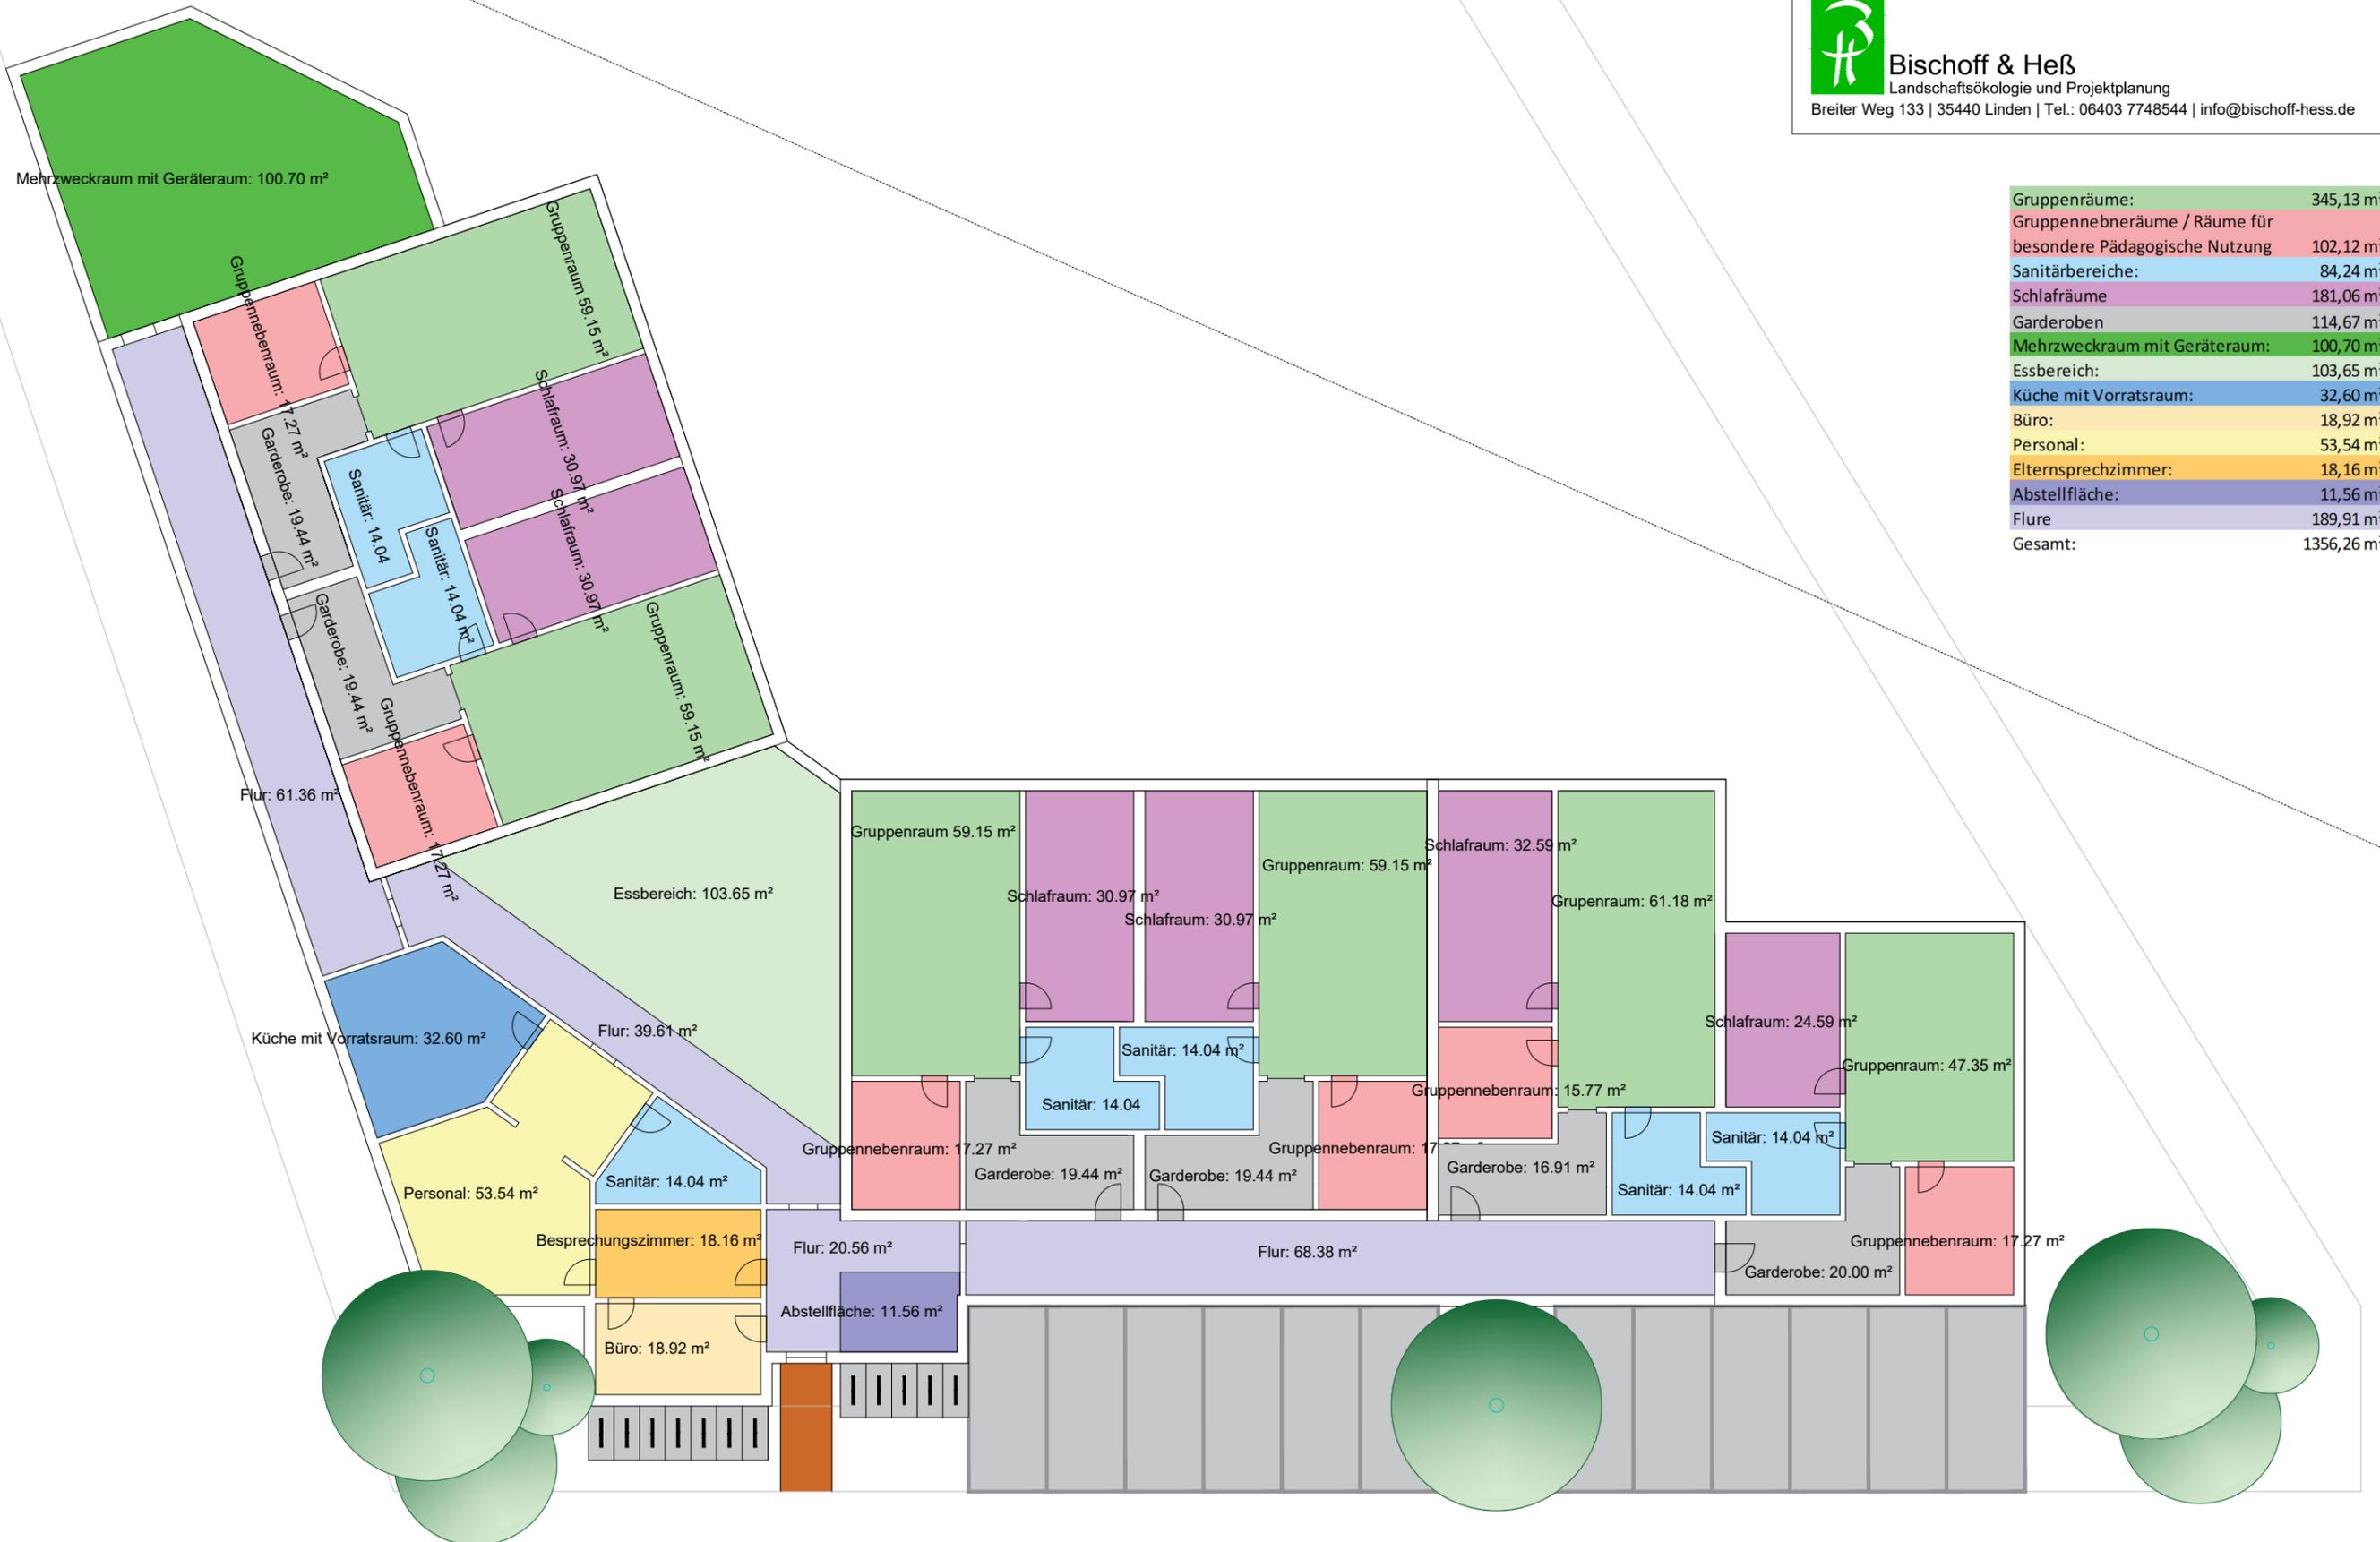

Gruppenräume:	345,13 m ²
Gruppennebenräume / Räume für besondere Pädagogische Nutzung	102,12 m ²
Sanitärbereiche:	84,24 m ²
Schlafräume	181,06 m ²
Garderoben	114,67 m ²
Mehrzweckraum mit Geräteraum:	100,70 m ²
Essbereich:	103,65 m ²
Küche mit Vorratsraum:	32,60 m ²
Büro:	18,92 m ²
Personal:	53,54 m ²
Elternsprechzimmer:	18,16 m ²
Abstellfläche:	11,56 m ²
Flure	189,91 m ²
Gesamt:	1356,26 m ²